

آلبوم نقشه های بهسازی

سازه استخر زرند


فهرست نقشه های

شماره نقشه	عنوان نقشه
S-01	پلان جانمایی شمع های پیچی
S-02	جزئیات شمع های پیچی
S-03	جانمایی مهاربندها سقفی
S-04	جانمایی مهاربندها
S-05	جانمایی المانهای تزریقی



کارفرما : سازمان نوسازی مدارس استان کرمان

مشاور : ۲۱۴

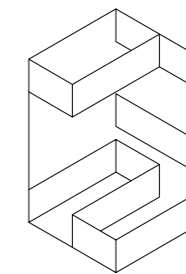

ENGINEERING
SOLUTIONS

T: 034 32487284
E: 214.eng.solutions@gmail.com

PROJECT TITLE
عنوان پروژه

بهسازی استخر زرند

CLIENT

کارفرما
سازمان نوسازی مدارس استان کرمان

NOTES



REVISIONS	NO	A			
	DATE	۹۹۰۵/۱۸			

DESIGN BY:	طراح	آ. رئیس زاده
DRAWN BY:	ترسیم	ش. رضوی
CHECK BY:	کنترل	آ. محمدی
APPROVED BY:	تصویب	آ. محمدی


DRAWING TITLE
عنوان نقشه

SIGN
امضاء

214
Issued for Approval


Scale	Unit	DATE
مقیاس	واحد	تاریخ
۱:۱۰۰	متریک	۹۹/۰۵/۱۸

project no.	sheet size	sheet no.
شماره پروژه	سایز صفحه	شماره صفحه
	A-2	

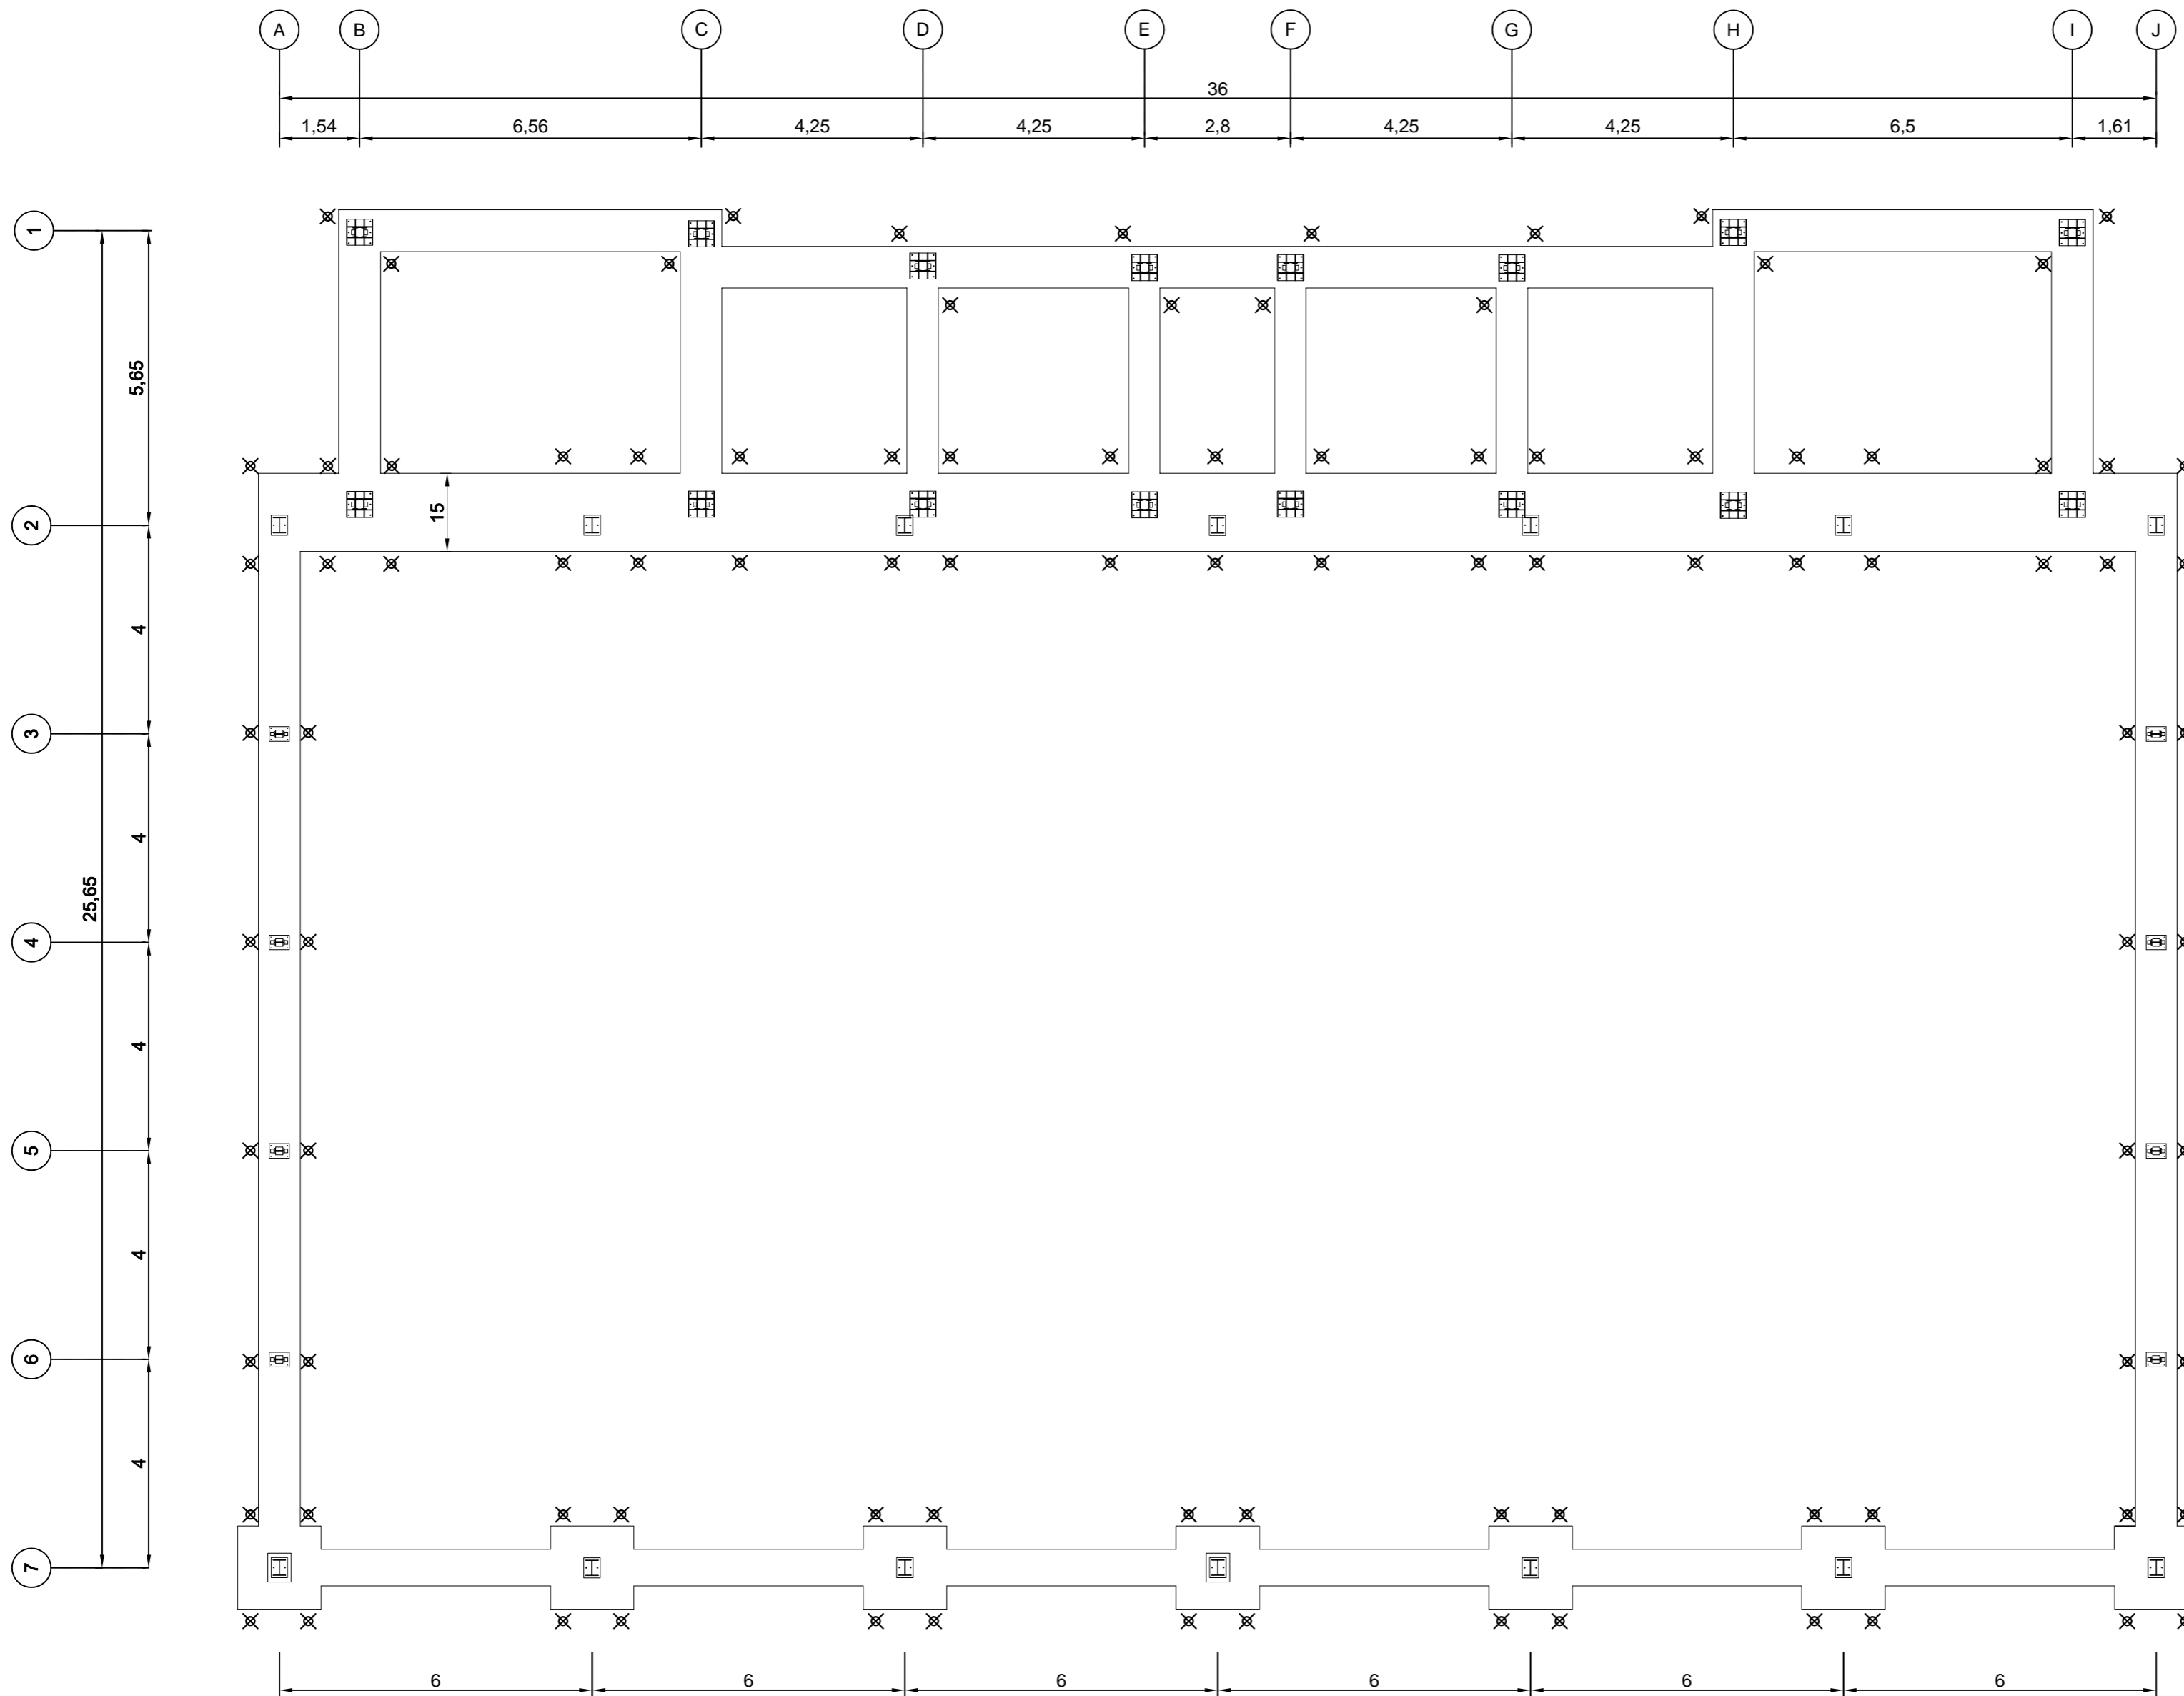

پلان جانمایی شمع ها پیچی

SC:1/100

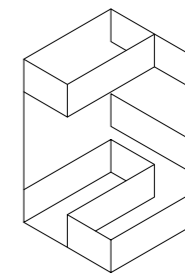

ENGINEERING
SOLUTIONS

T: 034 32487284
E: 214.eng.solutions@gmail.com

PROJECT TITLE
عنوان پروژه

بهسازی استخر زرد

CLIENT
کارفرما

سازمان نوسازی مدارس استان کرمان

NOTES



REVISIONS	NO	A			
	DATE	۹۹۰۵/۱۸			

DESIGN BY: طراح	آ. رئیس زاده
DRAWN BY: ترسیم	ش. رضوی
CHECK BY: کنترل	آ. محمدی
APPROVED BY: تصویب	آ. محمدی

DRAWING TITLE
عنوان نقشه









پلان جانمایی شمع ها پیچی

SIGN
امضاء

214
Issued for Approval

Scale مقیاس	Unit واحد	DATE تاریخ
1:100	متریک	۹۹۰۵/۱۸

----- project no. شماره پروژه	A-2 sheet size سایز صفحه	S-01 sheet no. شماره صفحه
-------------------------------------	--------------------------------	---------------------------------

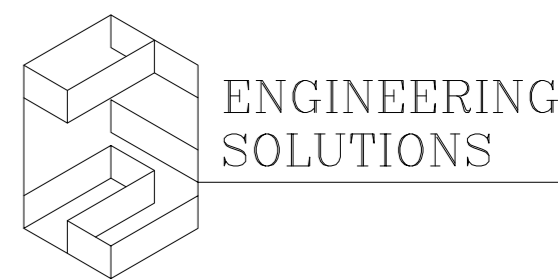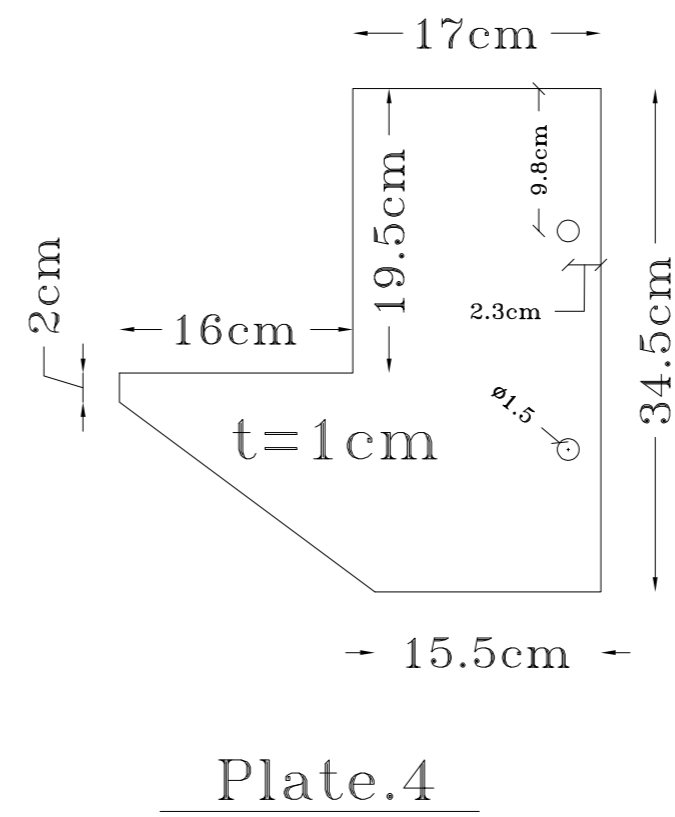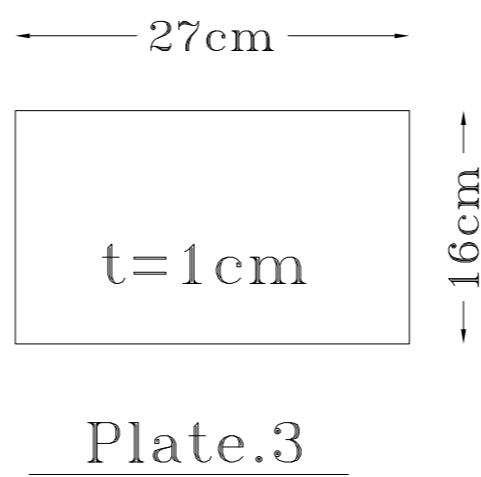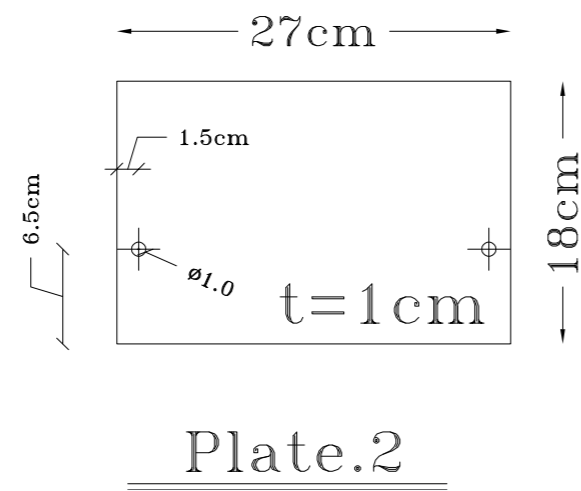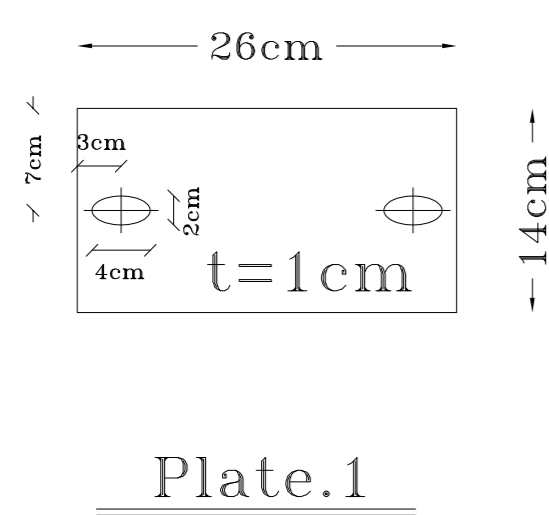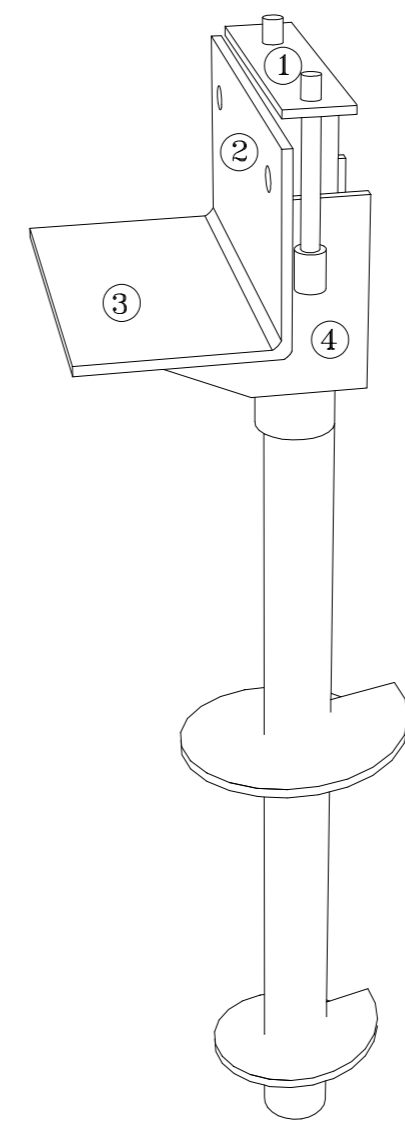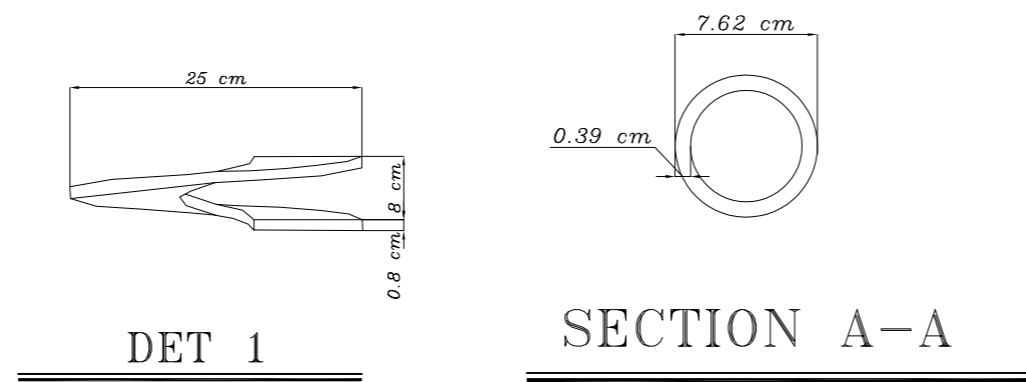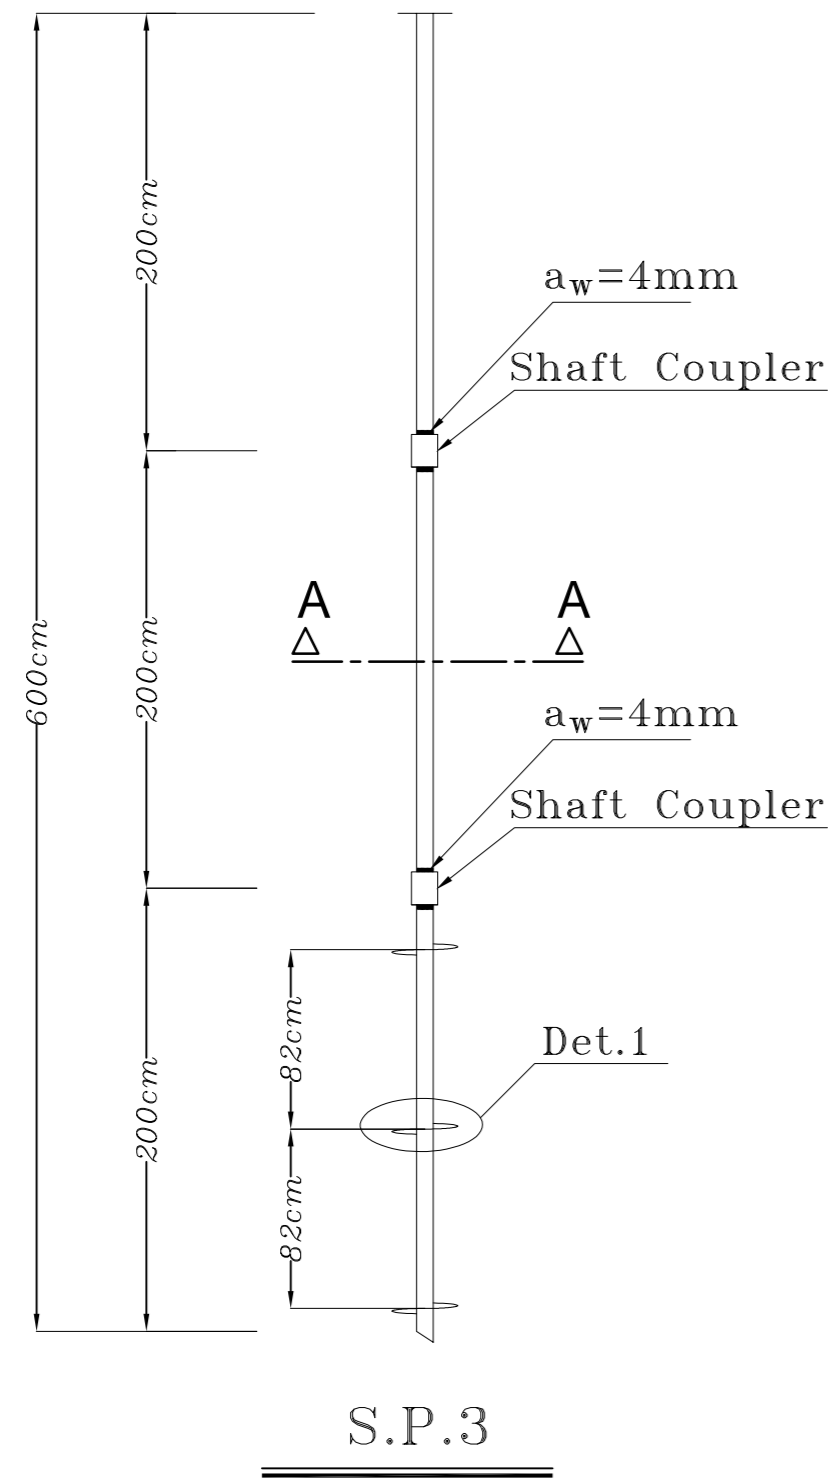

T: 034 32487284
E: 214.eng.solutions@gmail.com

PROJECT TITLE
عنوان پروژه

بهسازی استخر زرد

CLIENT
کارفرما

سازمان نوسازی مدارس استان کرمان

NOTES



REVISIONS	NO	A		
	DATE	۹۹۰۵/۱۸		

DESI. BY: طراح	ا. رئیس زاده
DRAWN. BY: ترسیم	ش. رضوی
CHE. BY: کنترل	ا. محمدی
APPR. BY: تصویب	ا. محمدی

DRAWING TITLE
عنوان نقشه


جزئیات شمع ها پیچی

SIGN
امضاء

214
Issued for Approval

Scale مقیاس	Unit واحد	DATE تاریخ
1:100	متریک	۹۹۰۵/۱۸

project no. شماره پروژه	A-2 sheet size سایز صفحه	S-02 sheet no. شماره صفحه
----------------------------	--------------------------------	---------------------------------

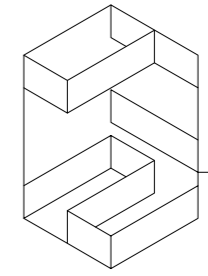

ENGINEERING
SOLUTIONS

T: 034 32487284
E: 214.eng.solutions@gmail.com

PROJECT TITLE
عنوان پروژه

بهسازی استخر زرد

CLIENT
کارفرما

سازمان نوسازی مدارس استان کرمان

NOTES



REVISIONS	NO	A			
	DATE	۹۹/۰۵/۱۸			

DESIGN BY:	طراح	رئیس زاده
DRAWN BY:	ترسیم	ش. رضوی
CHECK BY:	کنترل	ا. محمدی
APPROVED BY:	تصویب	ا. محمدی

DRAWING TITLE
عنوان نقشه



جانمایی مهاربندها سقفی

SIGN
امضاء


214
Issued for Approval

Scale	Unit	DATE
مقیاس	واحد	تاریخ
۱:۱۰۰	متریک	۹۹/۰۵/۱۸

-----	A-2	S-03
project no.	sheet size	sheet no.
شماره پروژه	سایز صفحه	شماره صفحه

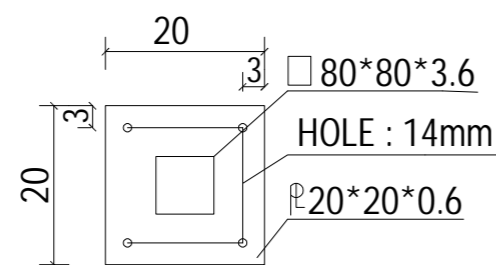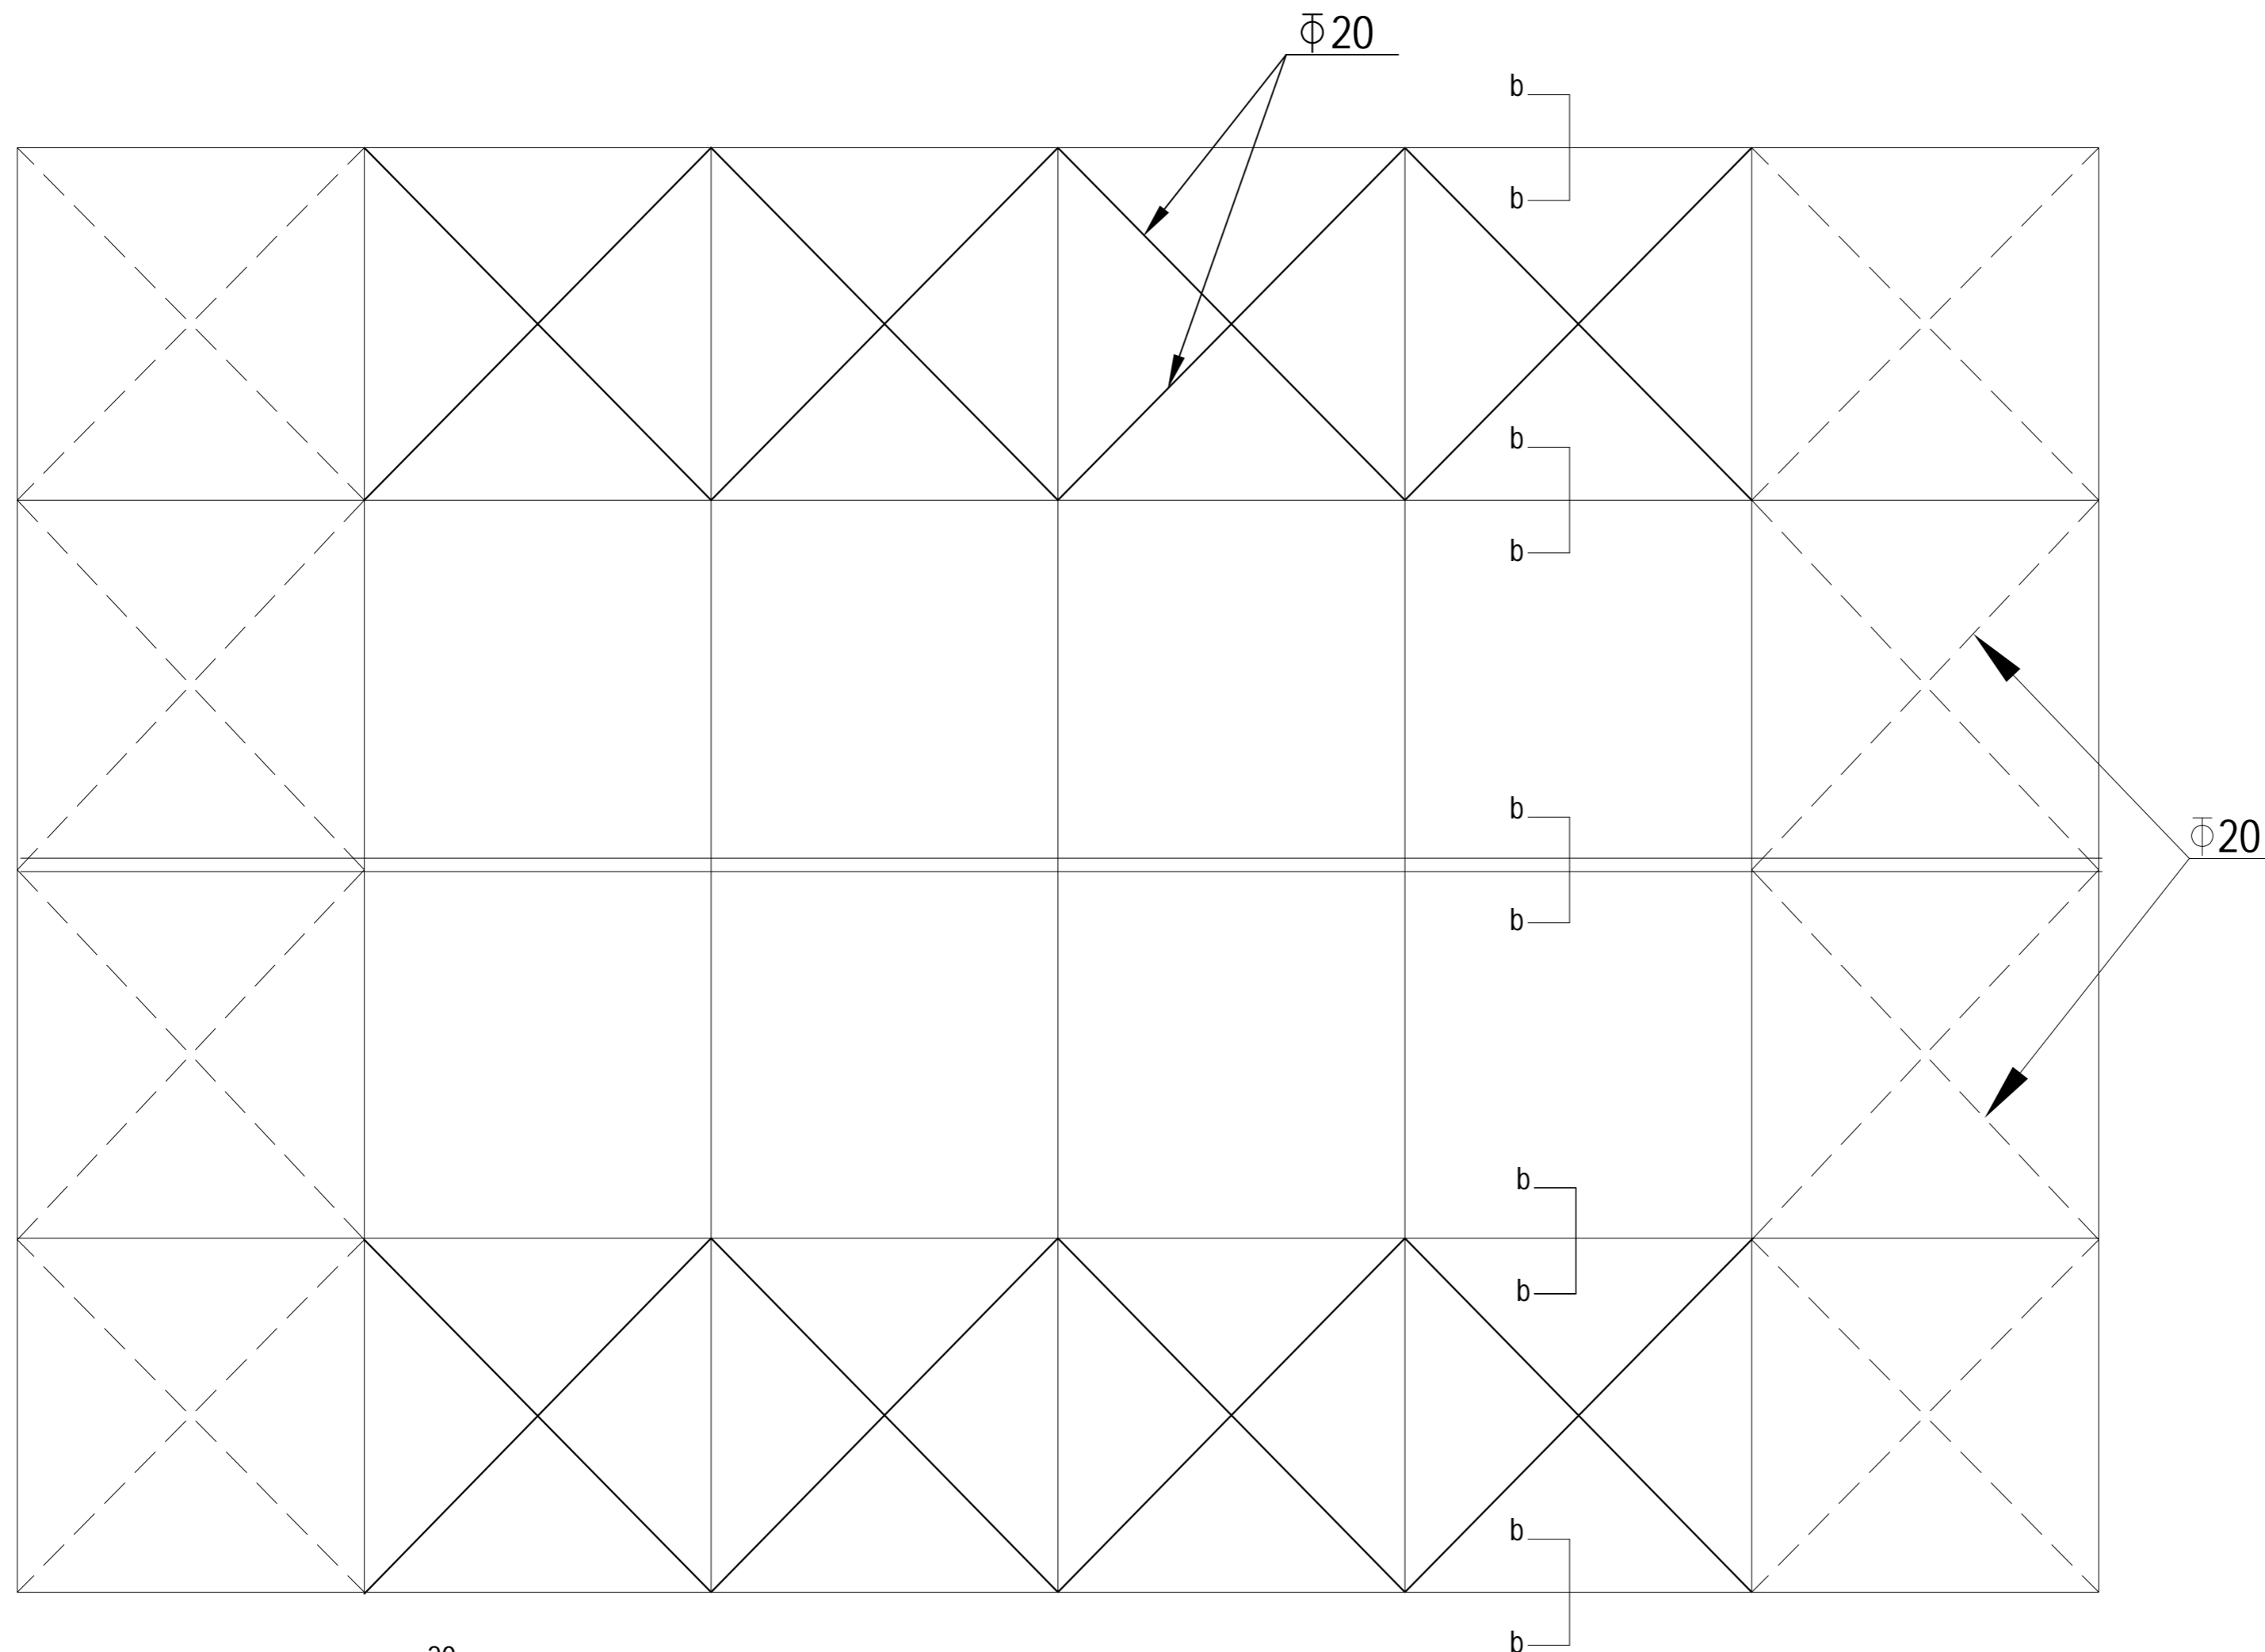


SECTION b-b

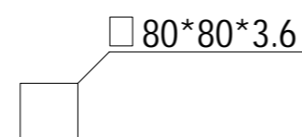


SECTION b-b


جانمایی مهاربندها سقفی

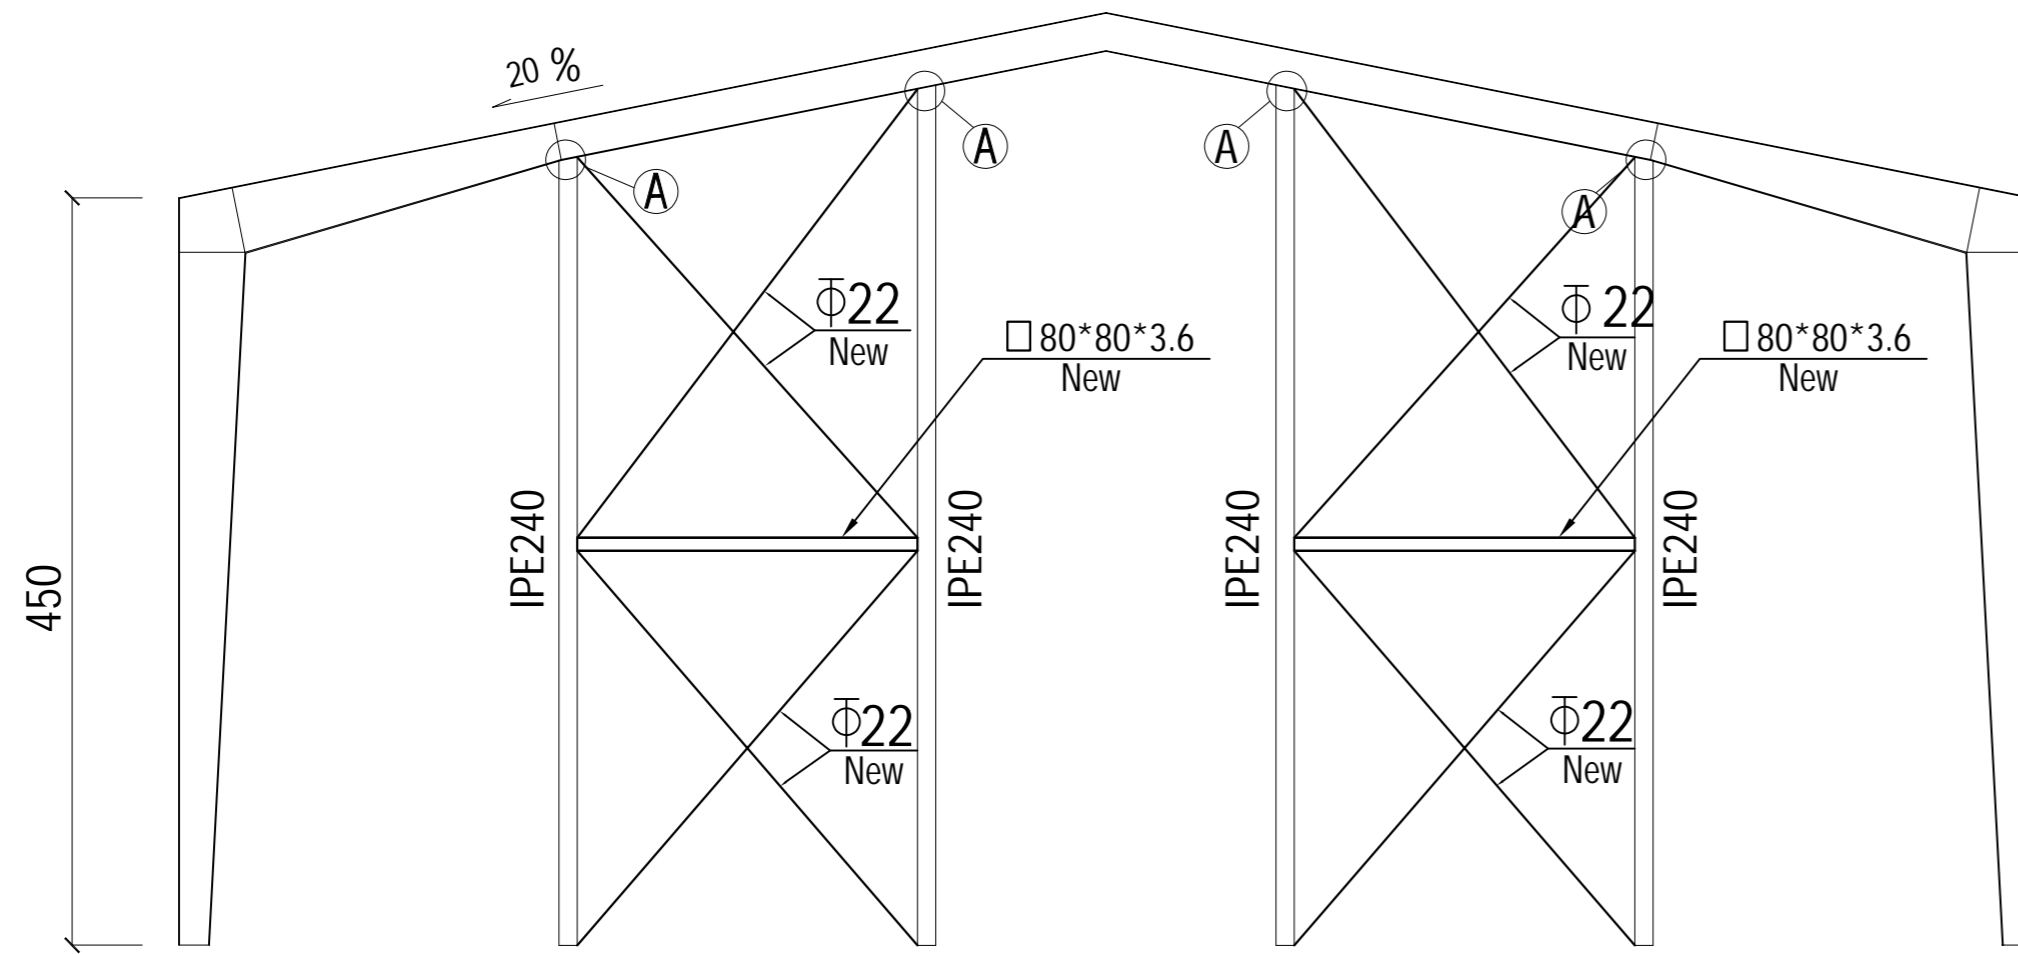

ELEVATION A&J

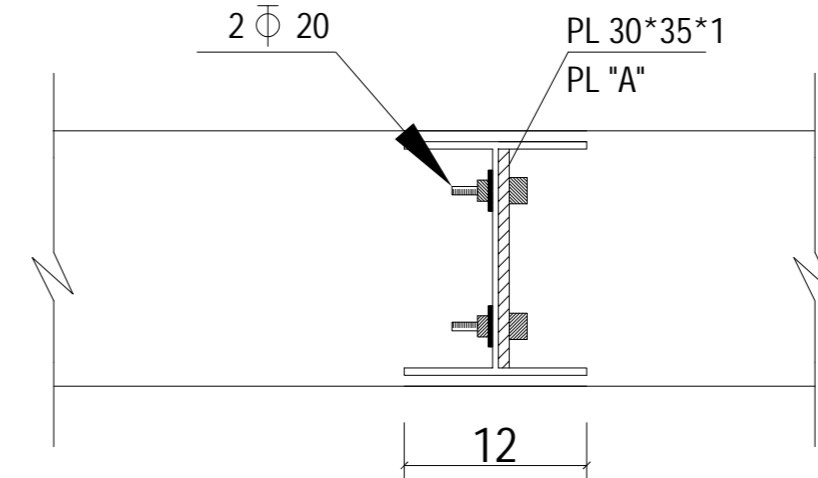

DETAIL : A

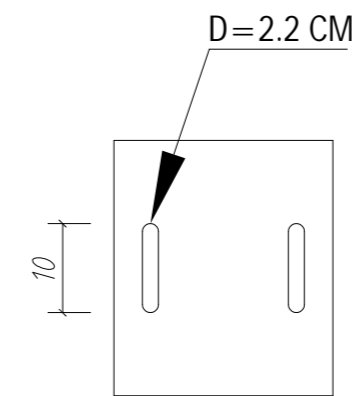


PL "A"



ELEVATION 2&7

جانمایی مهاربندها

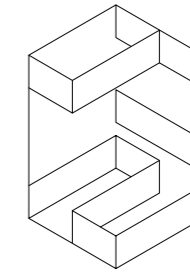

ENGINEERING
SOLUTIONS

T: 034 32487284
E: 214.eng.solutions@gmail.com

PROJECT TITLE
عنوان پروژه

بهسازی استخر زرد

CLIENT

سازمان نوسازی مدارس استان کرمان

NOTES



REVISIONS	NO	A			
	DATE	۹۹۰۵/۱۸			

DESIGN BY:	طراح	آ. رئیس زاده
DRAWN BY:	ترسیم	ش. رضوی
CHECK BY:	کنترل	آ. محمدی
APPROVED BY:	تصویب	آ. محمدی

DRAWING TITLE

عنوان نقشه


جانمایی مهاربندها

SIGN
امضاء

214
Issued for Approval

Scale	Unit	DATE
مقیاس	واحد	تاریخ
۱:۱۰۰	متریک	۹۹/۰۵/۱۸

project no.	A-2	S-04
شماره پروژه	sheet size	sheet no.
	سایز صفحه	شماره صفحه

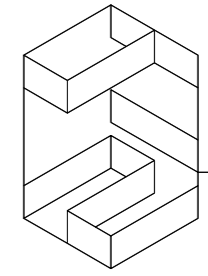

ENGINEERING
SOLUTIONS

T: 034 32487284

E: 214.eng.solutions@gmail.com

PROJECT TITLE
عنوان پروژه

بهسازی استخر زرد

CLIENT
کارفرما

سازمان نوسازی مدارس استان کرمان

NOTES



REVISIONS	NO	A			
	DATE	۹۹/۰۵/۱۸			

DESIGN BY:	طراح	آ. رئیس زاده
DRAWN BY:	ترسیم	ش. رضوی
CHECK BY:	کنترل	آ. محمدی
APPROVED BY:	تصویب	آ. محمدی

DRAWING TITLE

عنوان نقشه

جانمایی آلانهای تزریقی




SIGN

امضاء

214
Issued for Approval

Scale	Unit	DATE
مقیاس	واحد	تاریخ
۱:۱۰۰	متریک	۹۹/۰۵/۱۸

-----	A-2	-----
project no.	sheet size	sheet no.
شماره پروژه	سایز صفحه	شماره صفحه

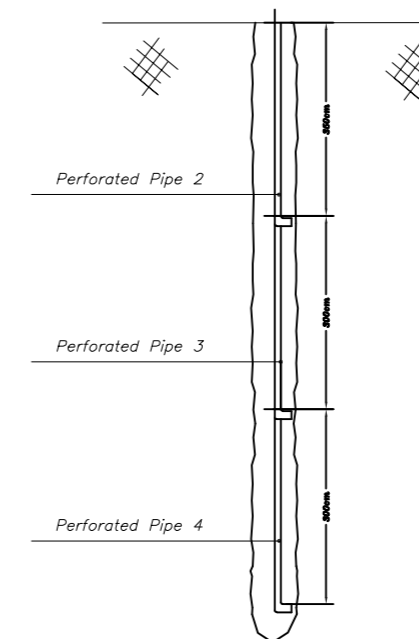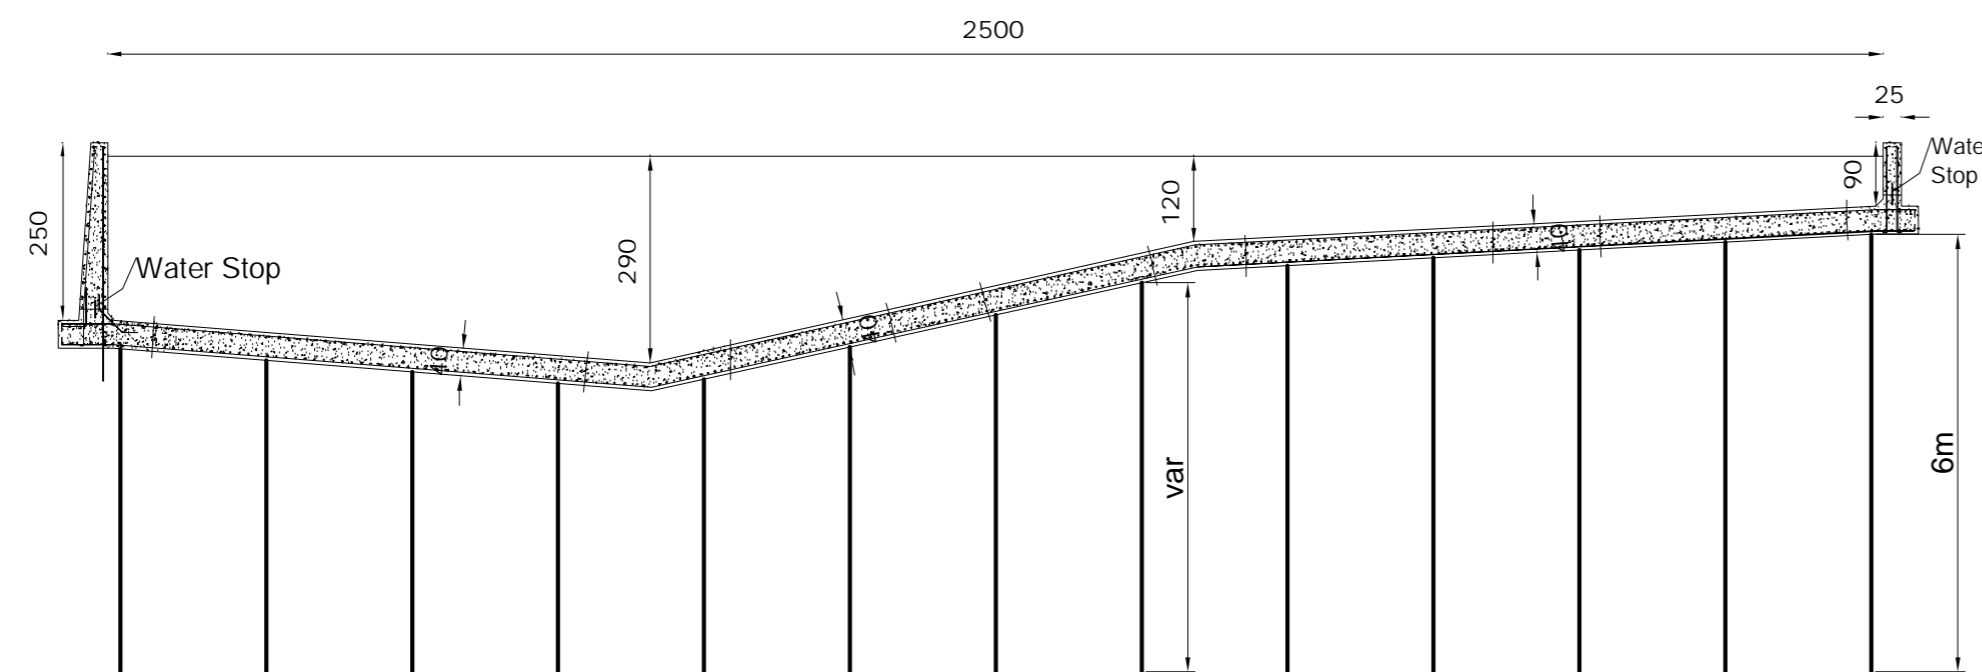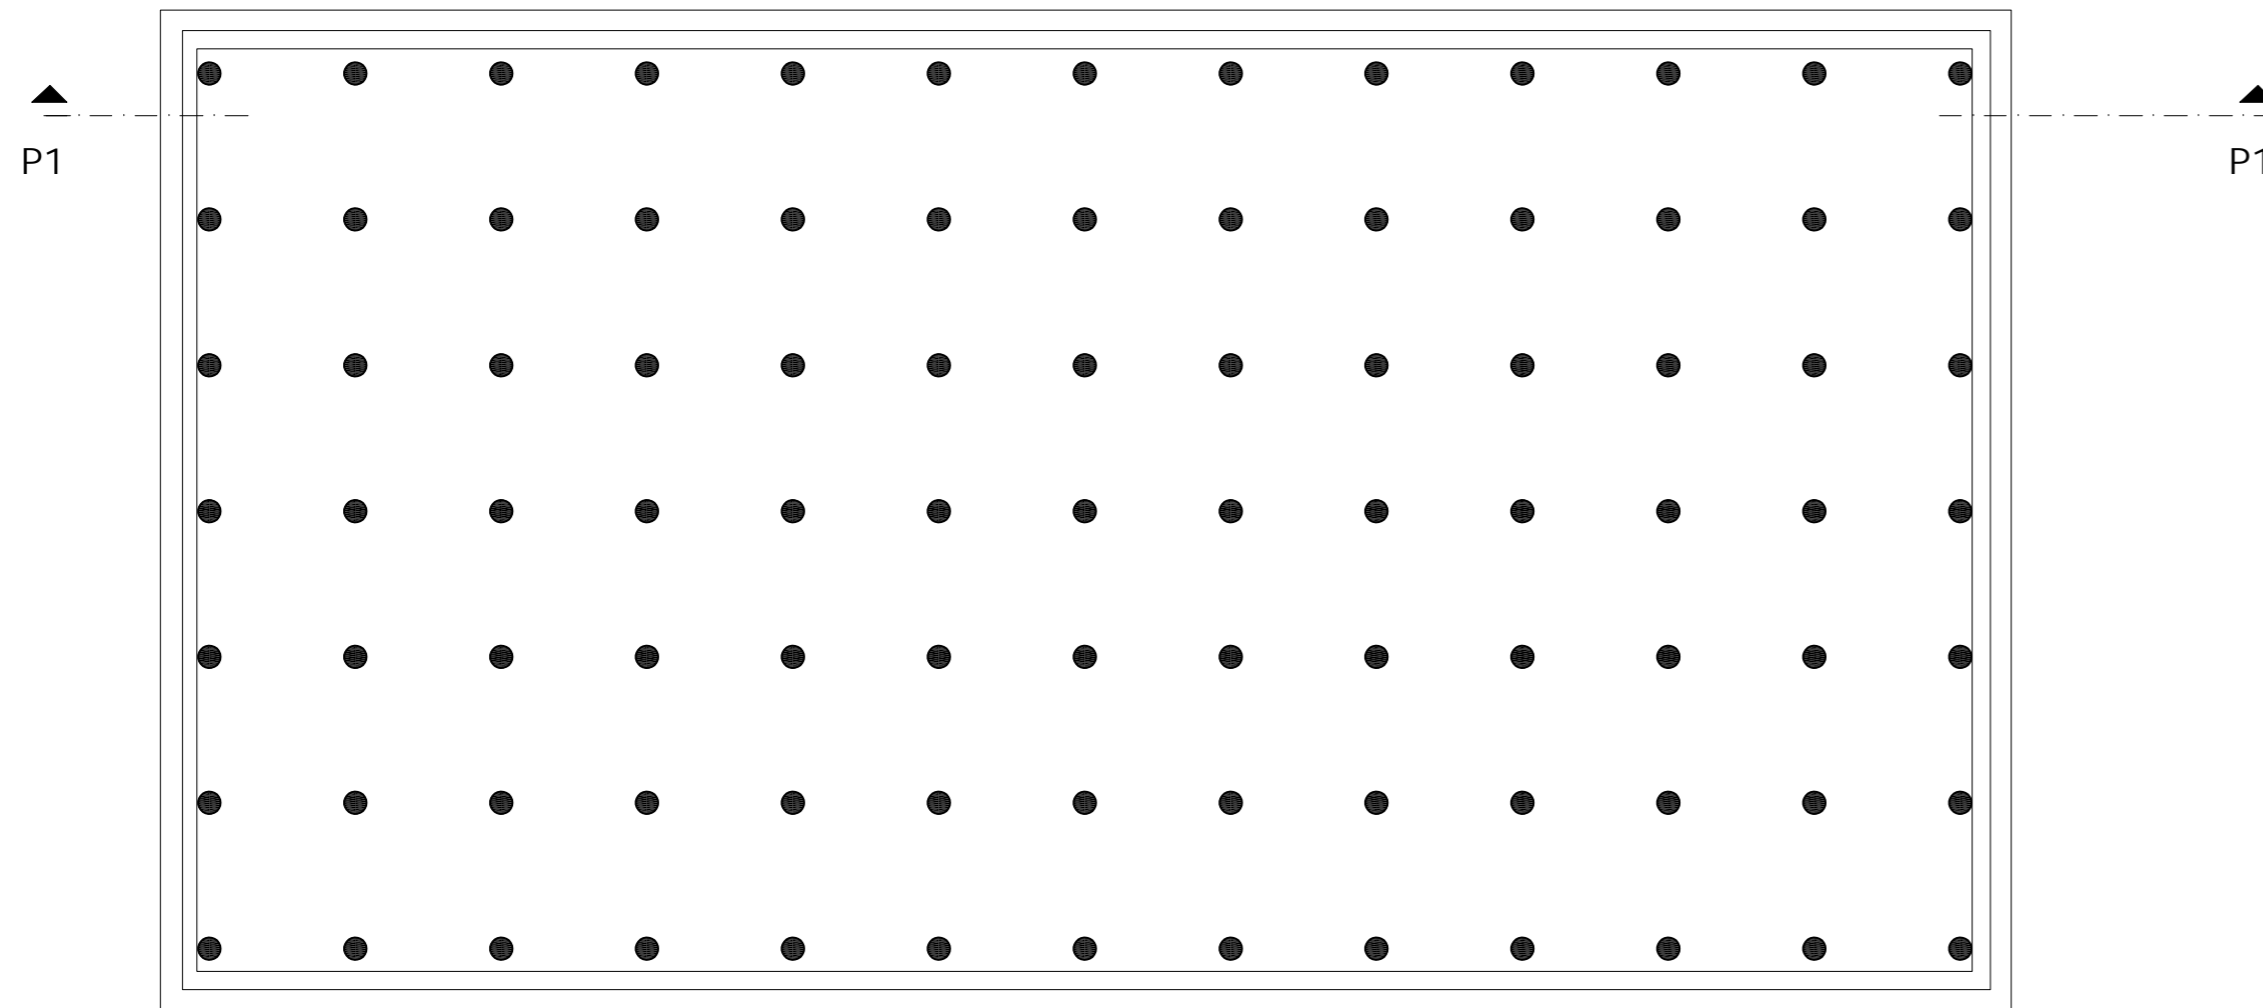

Grouting Pipes

Sc: N.T.S

جانمایی آلانهای تزریقی